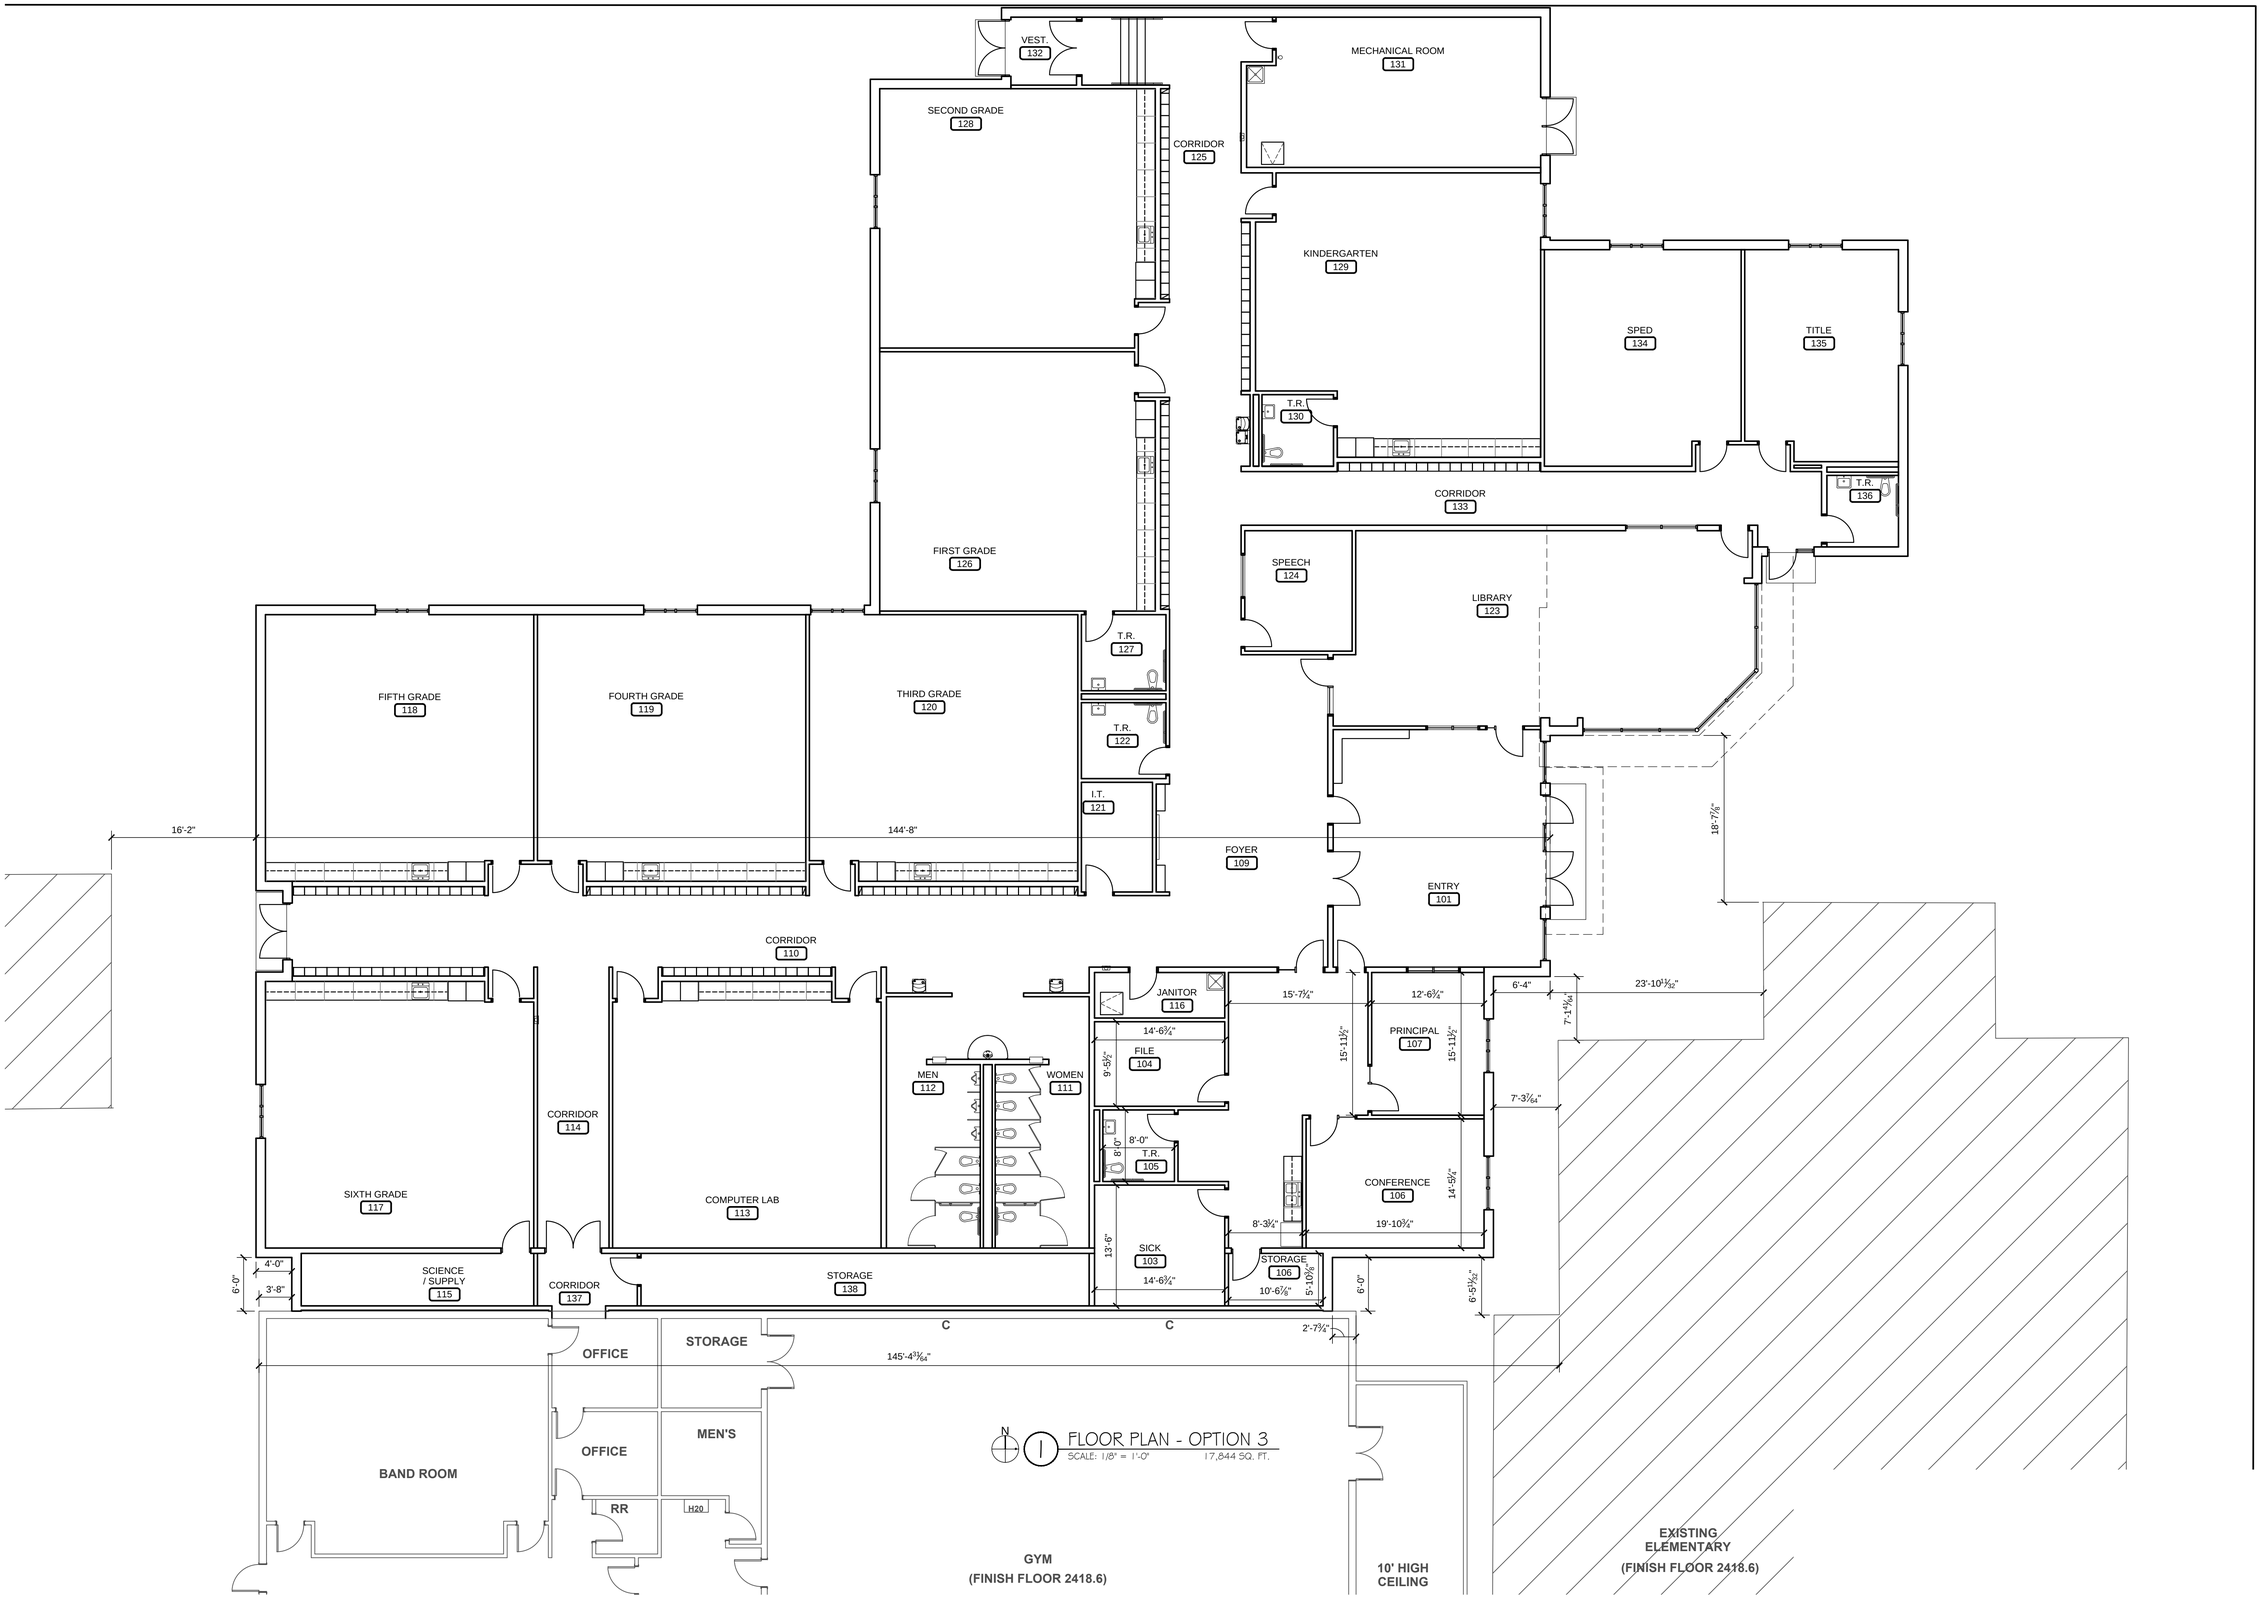
VEST.
132
MECHANICAL ROOM
131
SECOND GRADE
128
CORRIDOR
125
KINDERGARTEN
129
SPED
134
TITLE
135
T.R.
130
T.R.
136
CORRIDOR
133
FIRST GRADE
126
SPEECH
124
LIBRARY
123
T.R.
127
FIFTH GRADE
118
FOURTH GRADE
119
THIRD GRADE
120
T.R.
122
I.T.
121
16'-2"
144'-8"
FOYER
109
ENTRY
101
18'-7⅞"
CORRIDOR
110
JANITOR
116
15'-7¼"
12'-6¾"
6'-4"
23'-10 11/32"
7'-1 11/64"
14'-6¾"
FILE
104
PRINCIPAL
107
15'-11½"
15'-11½"
9'-5½"
MEN
112
WOMEN
111
7'-3 7/64"
CORRIDOR
114
8'-0"
8'-0"
T.R.
105
CONFERENCE
106
14'-5¼"
SIXTH GRADE
117
COMPUTER LAB
113
8'-3¾"
19'-10¾"
13'-6"
SICK
103
STORAGE
106
4'-0"
6'-0"
3'-8"
SCIENCE / SUPPLY
115
CORRIDOR
137
STORAGE
138
14'-6¾"
10'-6⅞"
5'-10⅜"
6'-0"
6'-5 11/32"
C
C
2'-7¾"
OFFICE
STORAGE
145'-4 31/64"
OFFICE
MEN'S
BAND ROOM
RR
H20
N
1
FLOOR PLAN - OPTION 3
SCALE: 1/8" = 1'-0"
17,844 SQ. FT.
GYM
(FINISH FLOOR 2418.6)
10' HIGH CEILING
EXISTING ELEMENTARY
(FINISH FLOOR 2418.6)